




FASAD MOT SYDOST

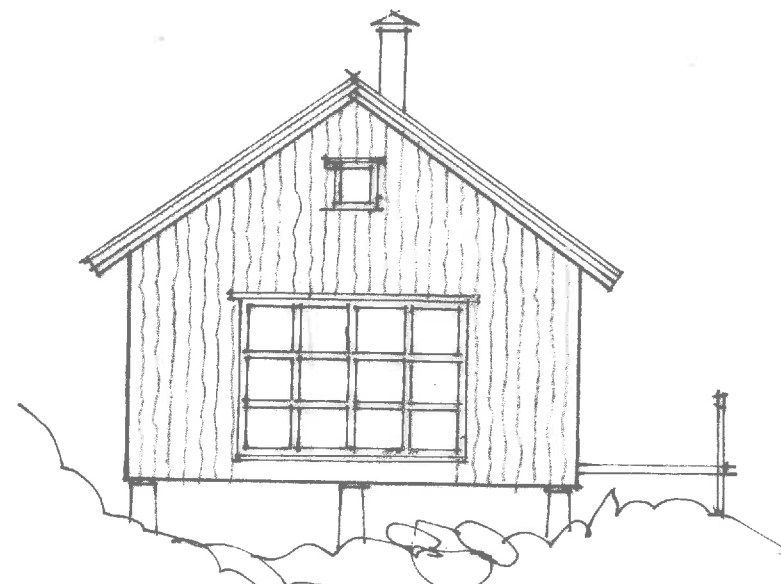


FASAD MOT SYDVÄST

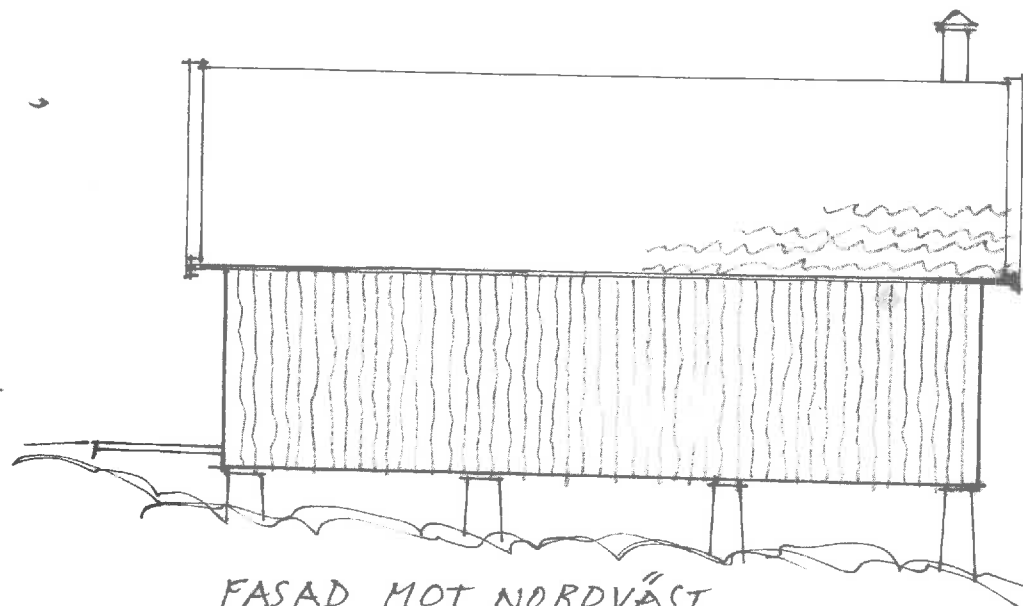

FASAD MOT NORDVÄST

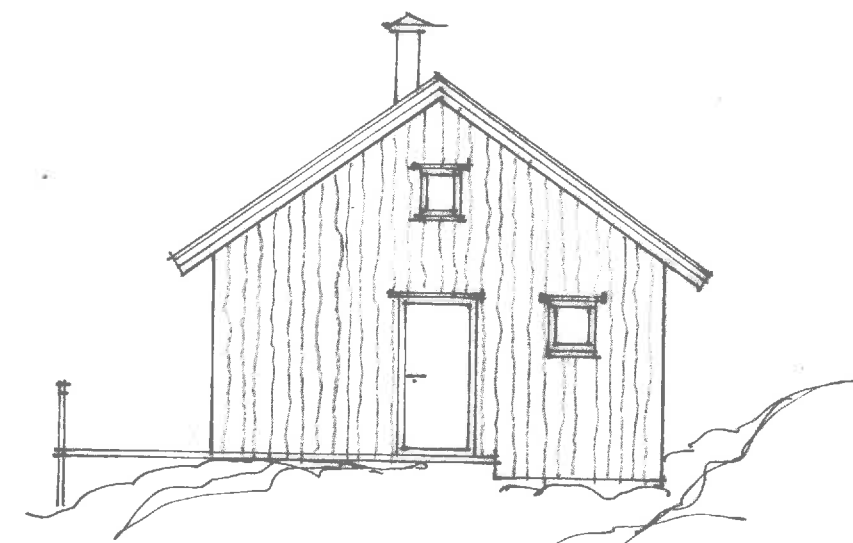

FASAD MOT NORDOST

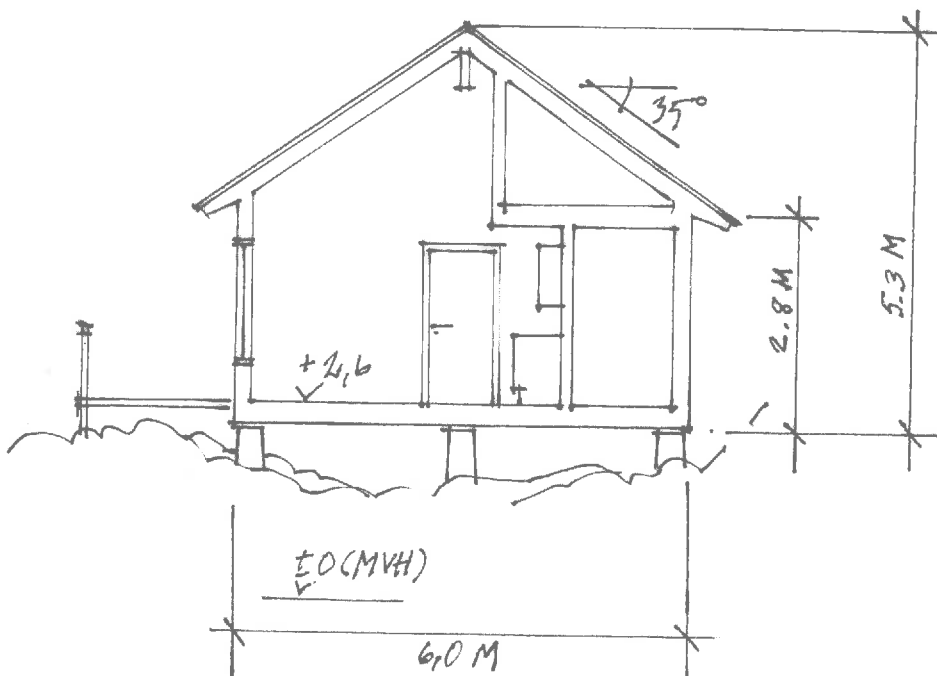

FÖRENINGSLOKAL MED BASTU

STOCKEVIK TJÖRN

SAMF. FAST. S:3

BYGGLOVSHANDLING SKALA 1:100 (A3)

2016-09-06

G.BERG