


TJÖRNS KOMMUN
 Sektor Samhällsbyggnad
 2016 -10- 10
 Dnr 2015/1811

X=6 426 900
 X=6 426 890
 X=6 426 880
 X=6 426 870

Tillhör Kommunstyrelsens miljö-
 och samhällsbyggnadsutskott.
 beslut 2016-12-14 § 260

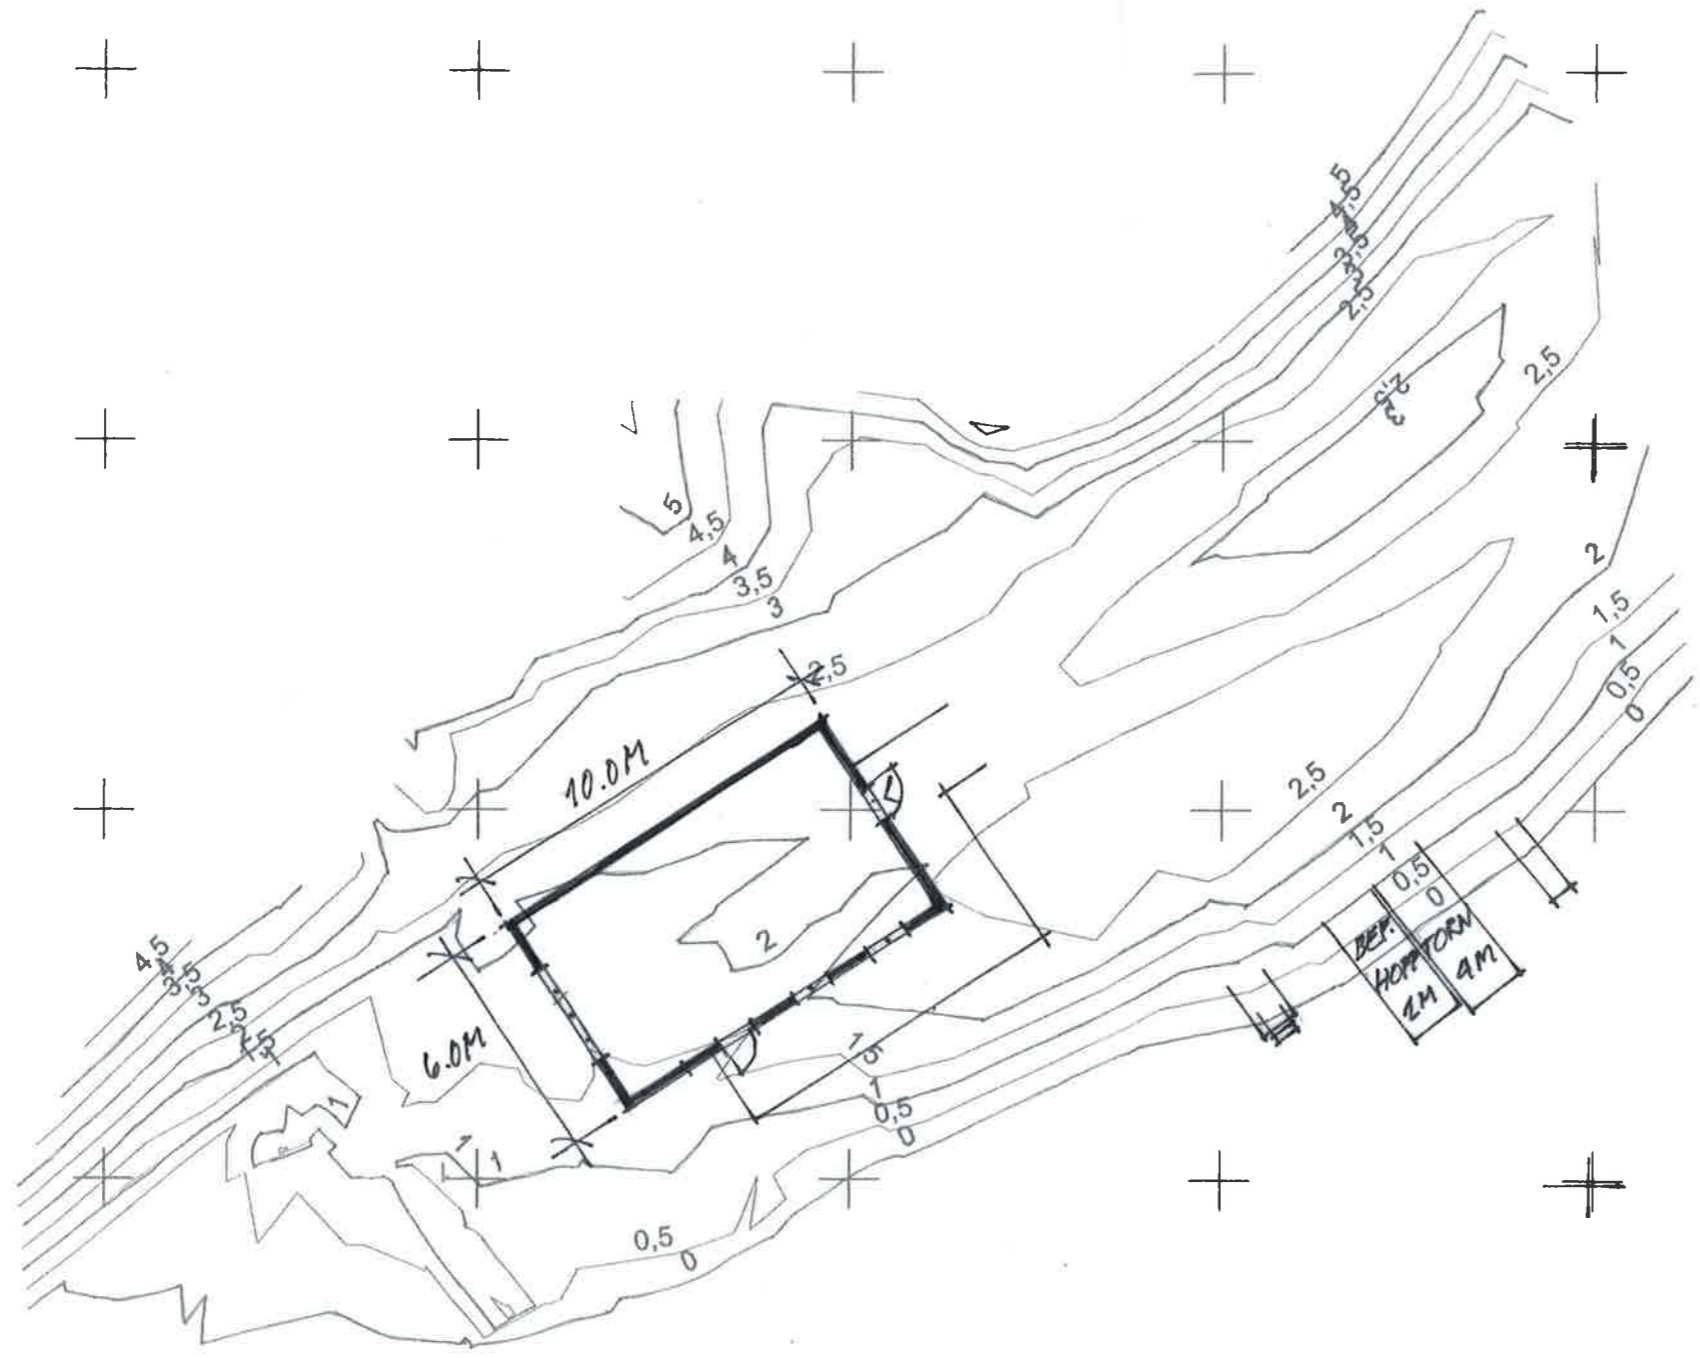

Y=123 120
 Y=123 130
 Y=123 140
 Y=123 150

FÖRENINGSLOKAL MED BASTU
 STOCKEVIK TJÖRN
 SAMM. FAST. S:3
 SITUATIONSPLAN SKALA 1:200 (A3)
 2016-09-06 G.BERG