


FÖRENINGSLOKAL MED BASTU  
 STOCKEVIK TJÖRN  
 SAMF. FASIT S:3  
 BYGGLOVSHANDLING SKALA 1:100 (A3)  
 2016-11-03  
 ÅBERG

FÖRSLAG TILL OMRÅDE SOM  
ARRENDERAS AV FÖRENINGEN

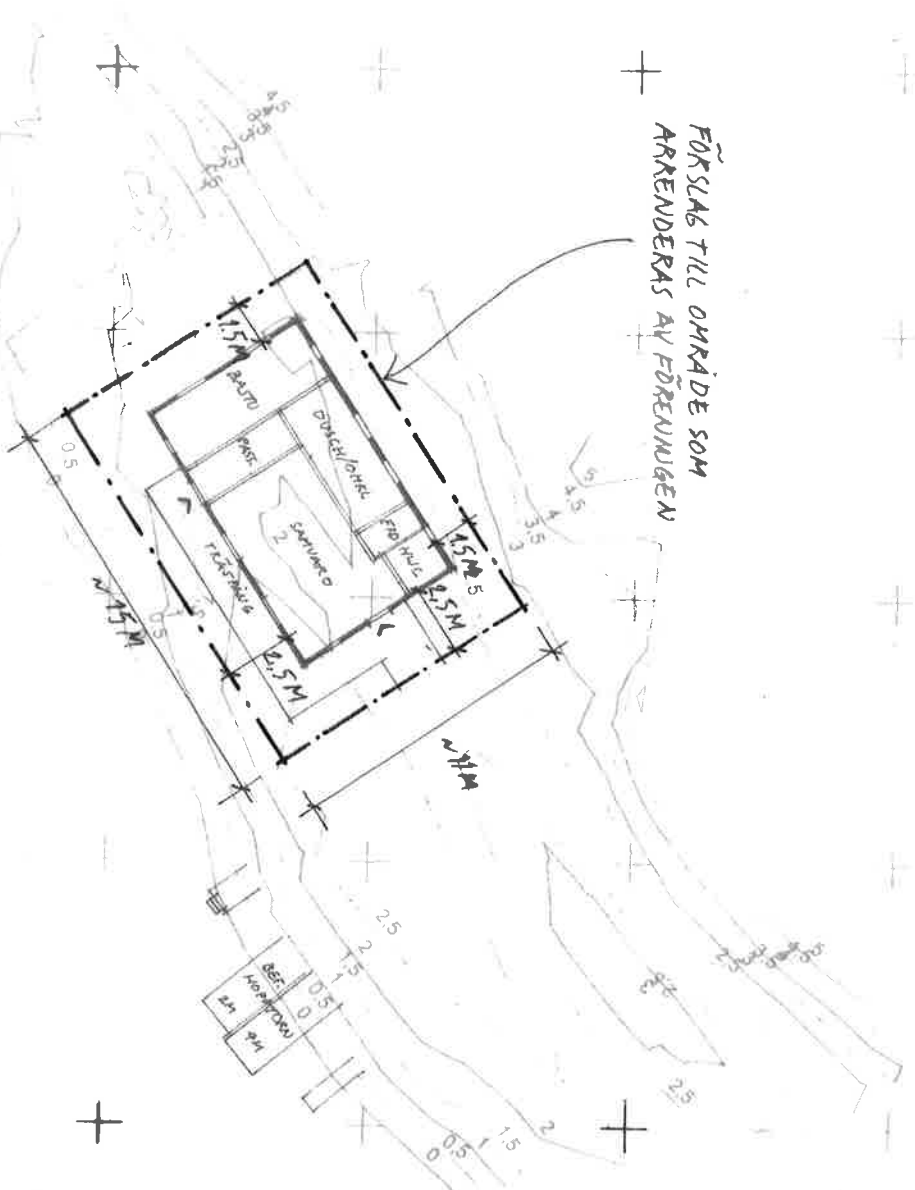

FÖRENINGSLOKAL MED BASTU  
STOCKEVIK TJÖRN  
SAMF. FAST. S:3

SITUATIONSPÄN SKALA 1:200 (A3)  
2.015-11-03 G.BERG

